


rez-supérieur

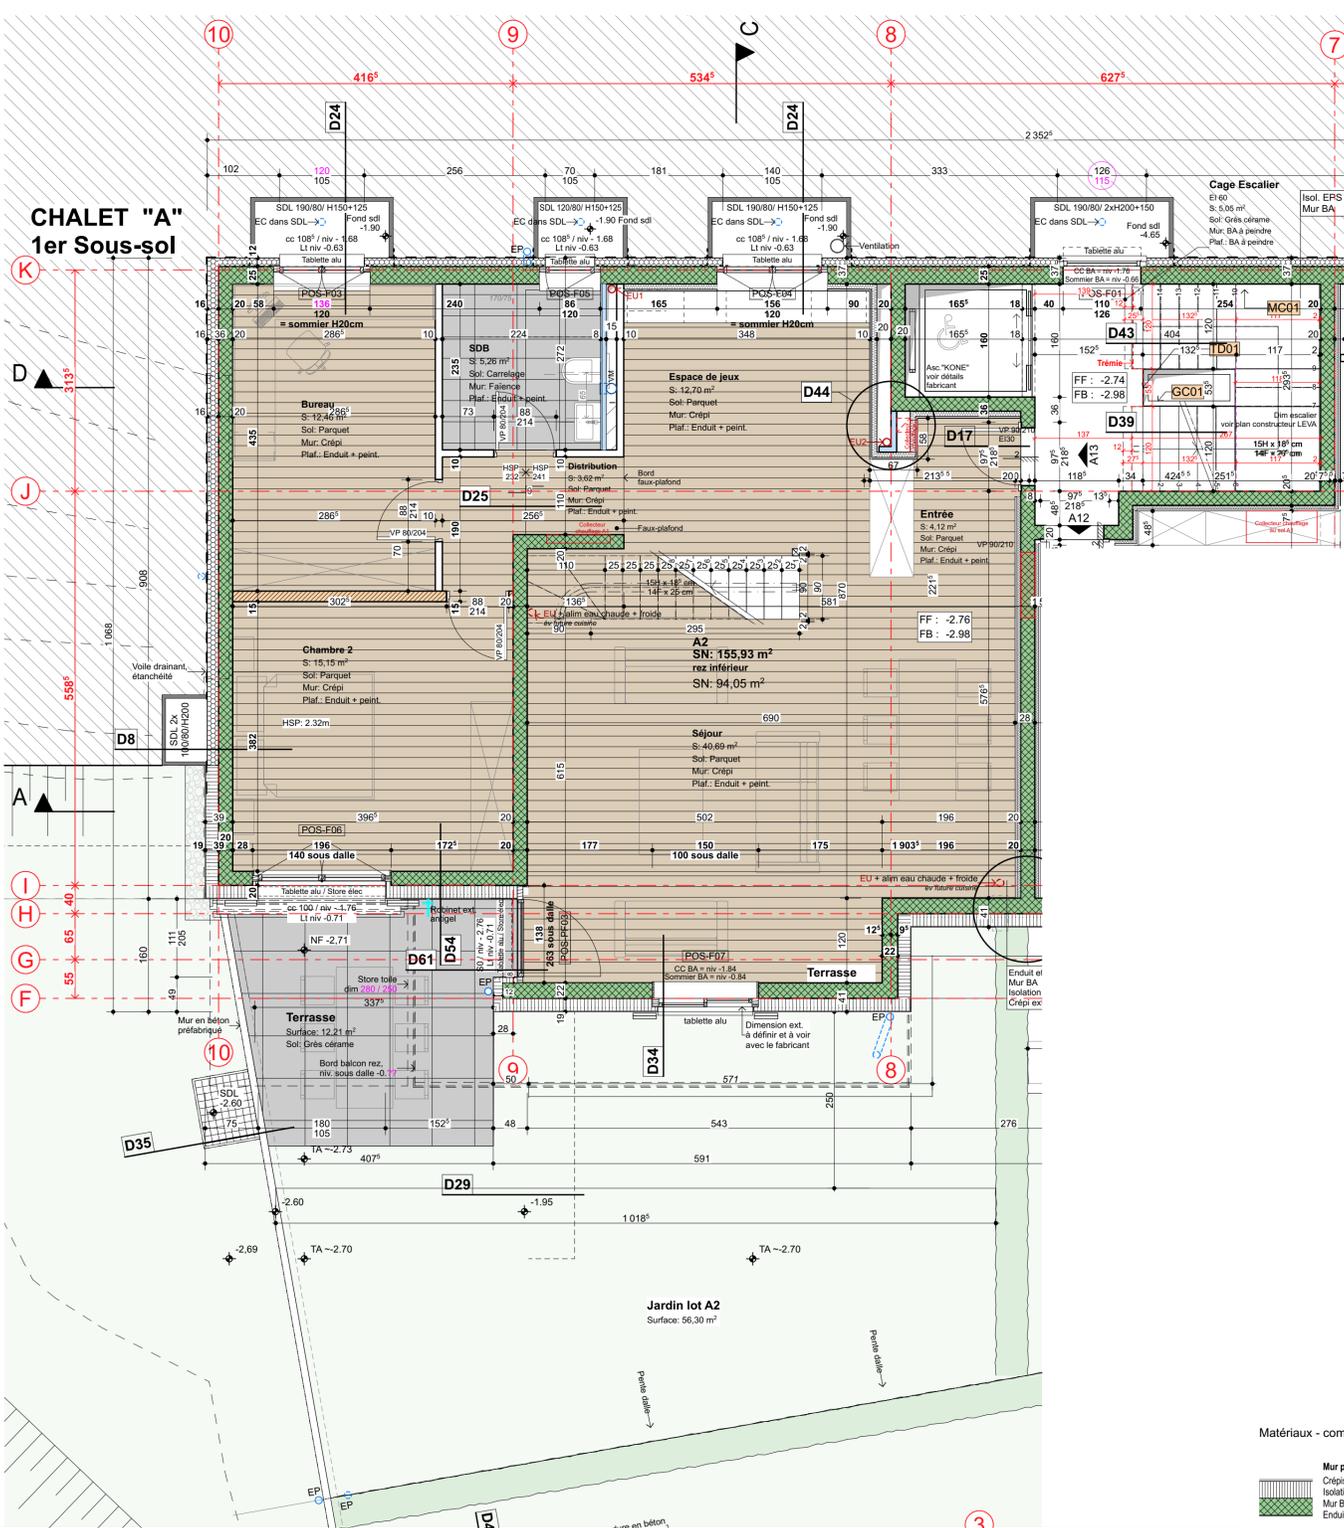

rez-inférieur

Niv ±0.00 = alt. +966.75

Les entreprises sont tenues de vérifier les cotes sur les plans et sur place et de signaler les éventuelles erreurs à l'architecte.

<p>iDImmobilier sa Promoteur immobilier Co-construiteur iDImmobilier SA, Rue de Wevey 48 - 1630 Bulle VD Ce plan ne peut être transmis ou copié sans l'autorisation de l'architecte</p>	<p>La DT : iDImmobilier S.A. iDImmobilier S.A. iDImmobilier S.A.</p>	<p>Maitres de l'Ouvrage : iDImmobilier S.A. iDImmobilier S.A. iDImmobilier S.A.</p>	<p>Propriétaires du terrain : iDImmobilier S.A. iDImmobilier S.A. iDImmobilier S.A.</p>
	<p>DATE : 28.09.2020 MODIFICATION : 18.07.23</p>	<p>APPARTEMENT LOT réf. A1: Chalet A réf. B1: Chalet B CONSTRUCTION DE 08 LOGEMENTS EN PPE (Chalets A + B reliés par un parking souterrain) 1668 Château-d'Oex - Rte du Perisset 24a & 24b</p>	<p>Mise à l'enquête complémentaire N° CAMAC : 197574 Ancien dossier Réf. N° CAMAC : 104448 N° FAO P-323-20-20-11-ME</p>
<p>PLAN : Lot A2 Bâtiment A</p>	<p>Plan exécution 03-33.1</p>		

Légende :

- Eau claire
- Eau usée
- Eau usée dans radier (pose faite par le sanitaire)
- Eau usée au plafond
- Eau potable
- Electricité
- Téléphone
- Sonde géothermique
- Robinet ext.

Abréviations

- VP Vide de passage
- VT Vide de taille
- cc Contre-cœur
- S Seuil
- LT Linteau
- F Fixe
- SDL Saut de loup
- HSP Hauteur sous plafond
- S Surface au sol

Niveaux

- NF_x,xx Niveau fini sur dalle
- NB_x,xx Niveau brut sur dalle
- N_x,xx Niveau fini sous dalle
- xx,xx Niveau fini sous dalle

Matériaux - composition

- Mur périphérique 38.5 à 42.5cm
Craie ext. 10cm
Isolation PIR TOP 023 18cm
Mur BA 18 à 22cm
Enduit 1cm
- Mur intérieur 17 à 19.5cm
Enduit 1cm
Brique TC 15/17cm
Enduit 1cm
- Mur périphérique 42.2 à 46.7cm
Lanbris 2cm
Lattage / vide 2cm
Isolation PIR Ventilo 19cm
Mur BA 18 à 22cm
Enduit 1cm
- Mur périphérique enterré 37 à 41cm
Isolation EPS drain périphérique 12/15cm
Mur BA 25cm
- Mur intérieur 20 à 22cm
Enduit 1cm
Mur BA 20cm
Enduit 1cm
- Mur isolant 25/36.5cm - sous-sol
Ytong 25/36cm
- Gaine 7 à 8cm
Profil Gebert Duxif 50mm
Plaque plâtre 18mm
Peinture ou carrelage 1cm
- Cloison 10cm
Alba 10cm