




EPEDES
PRAZ



BOIS-D'AMONT
MELLEY

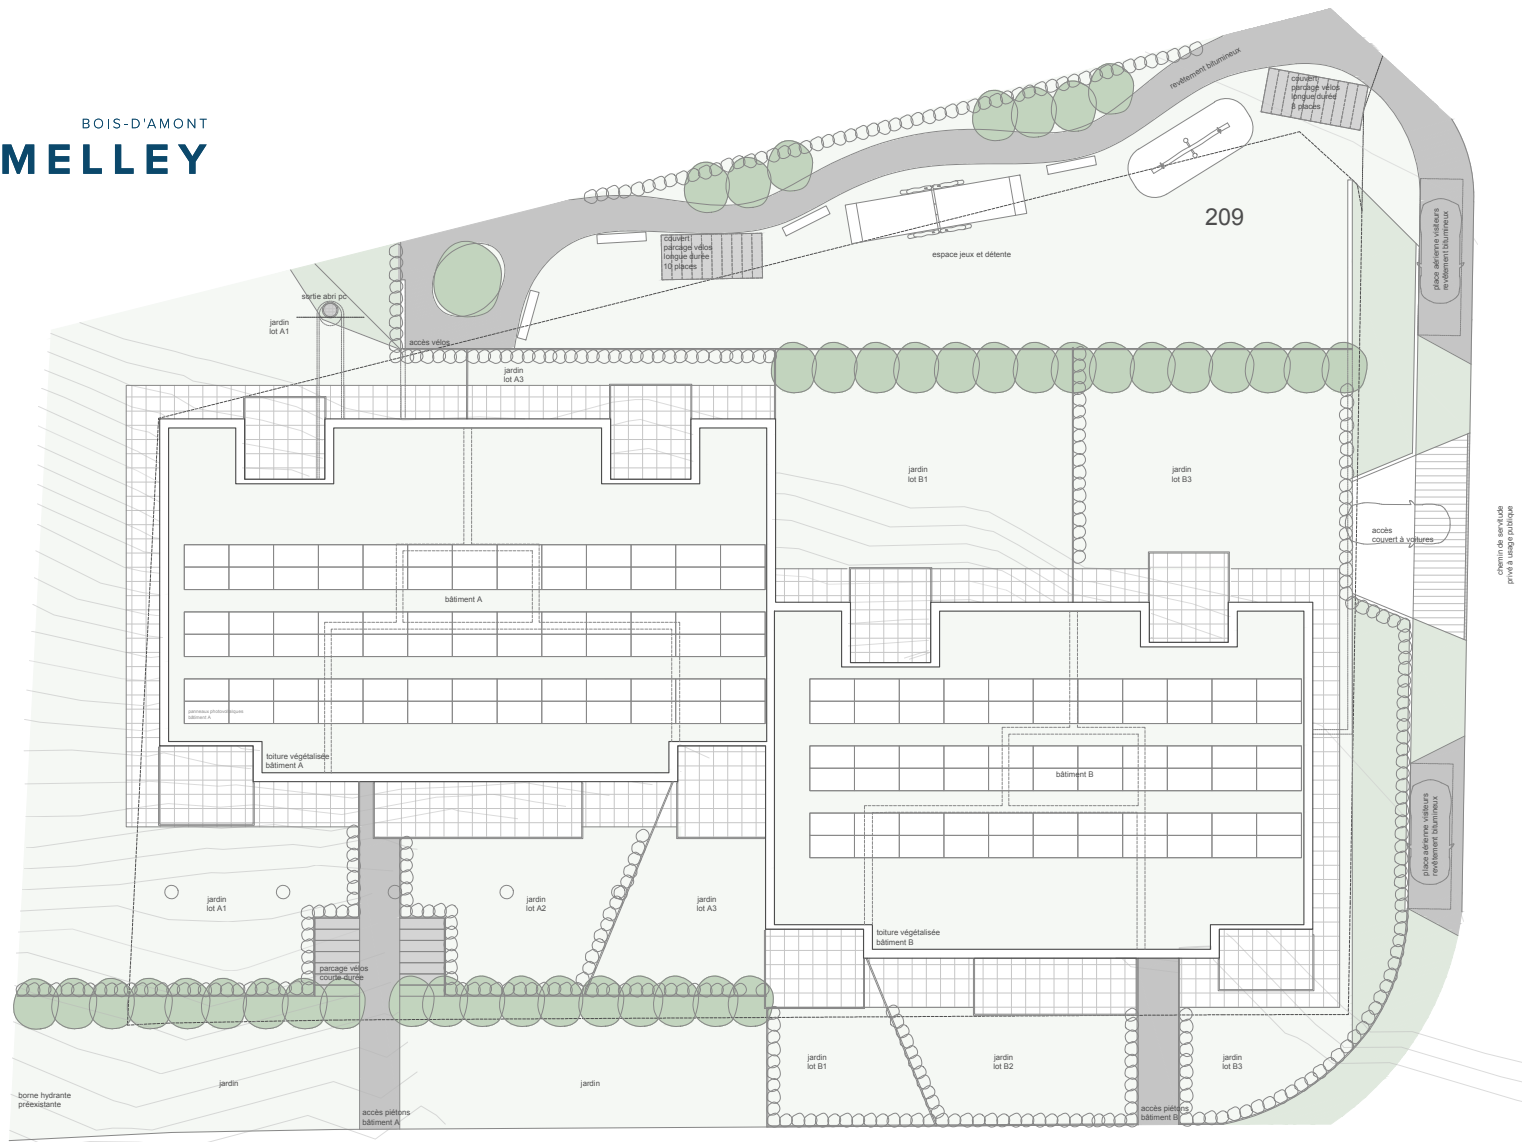


PLAN DE SITUATION




EPEDES
PRAZ



BOIS-D'AMONT
MELLEY

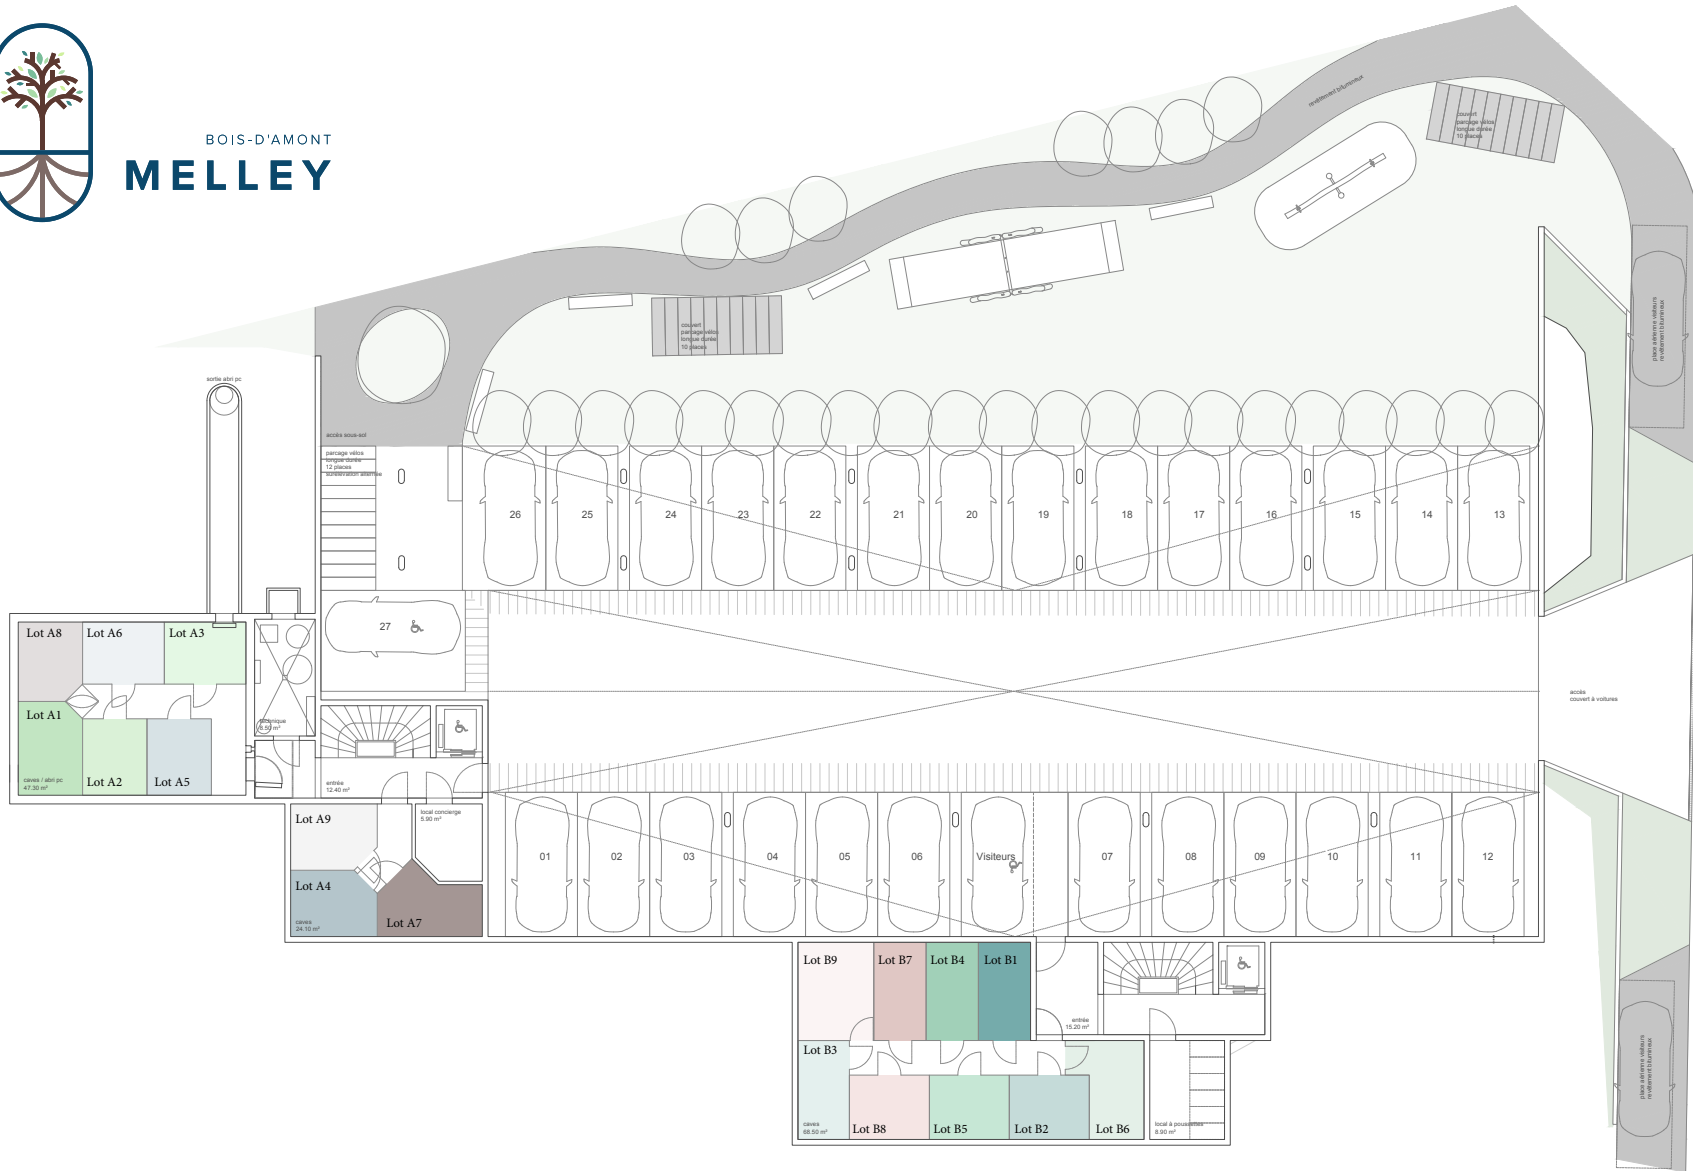

PARKING

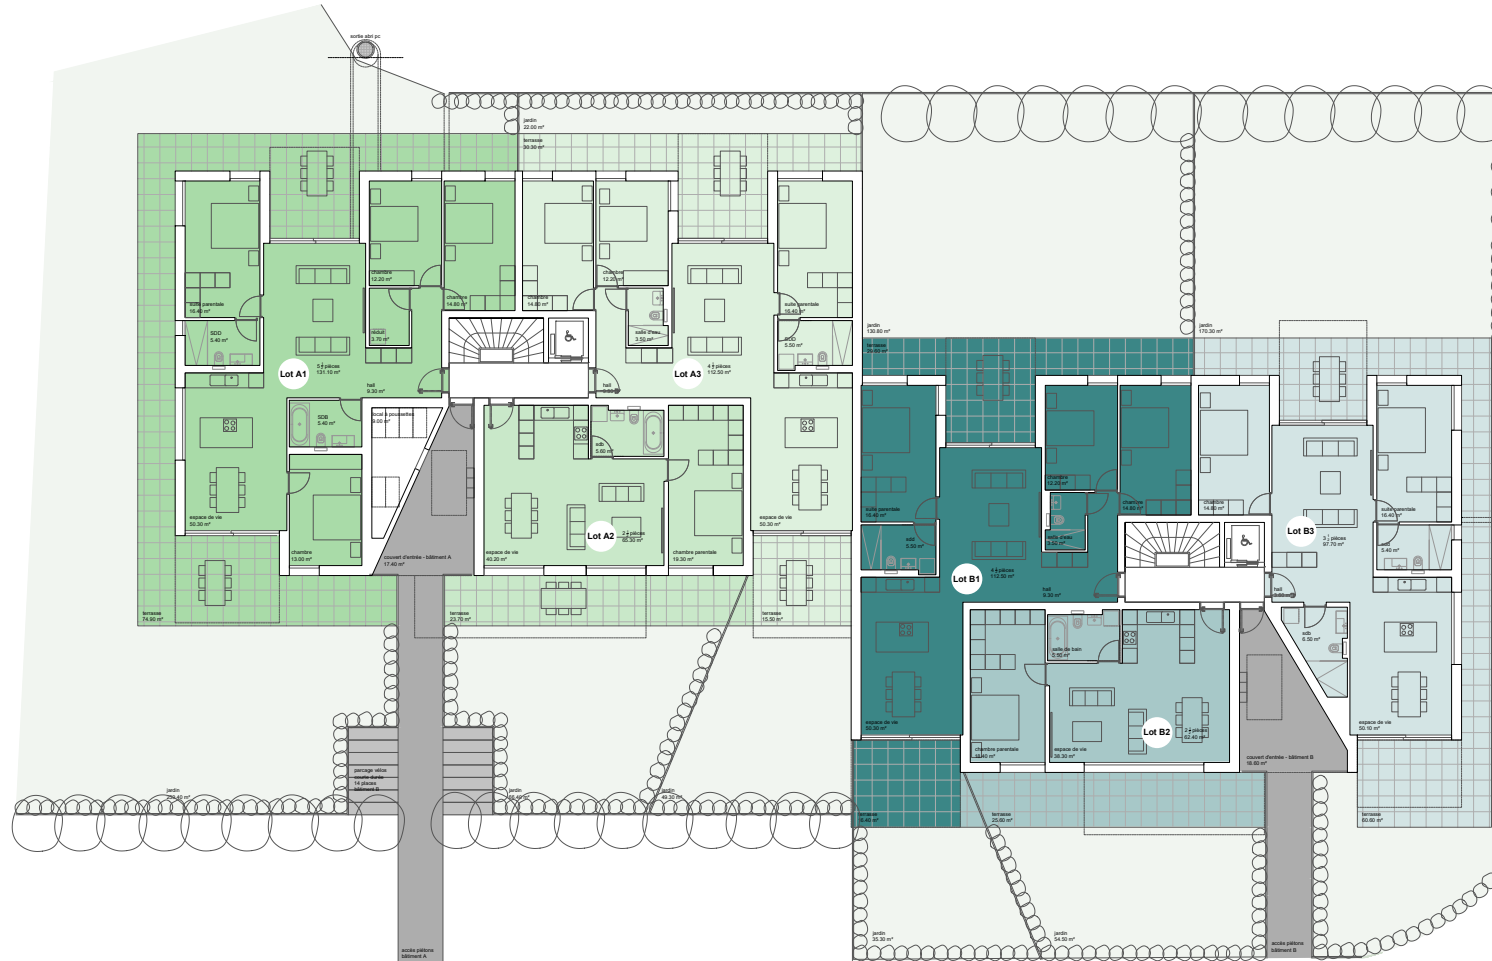

Lot	Nombre de pièces	Orientation	Surface habitable	Surface terrasse	Surface de vente	Jardin
A1	5.5	S - O	135.90 m ²	82.30 m ²	163.3 m ²	259.40 m ²
A2	2.5	S	67.30 m ²	20.20 m ²	74 m ²	66.40 m ²
A3	4.5	S	117 m ²	44.60 m ²	131 m ²	71.30 m ²
B1	4.5	S	117 m ²	44 m ²	131.7 m ²	166.10 m ²
B2	2.5	S	64.30 m ²	22.10 m ²	71.7 m ²	54.50 m ²
B3	3.5	S - E	100.80 m ²	60.90 m ²	121.7 m ²	170.30 m ²

Les surfaces des lots sont comprises à l'intérieur des murs bruts des façades & séparations entre appartements/cage d'escalier/ascenseur. Les terrasses sont comptées pour 1/3 et les balcons pour 1/2. Surfaces indicatives, ce document est non contractuel.



Lot	Nombre de pièces	Orientation	Surface habitable	Surface balcon	Surface de vente
A4	5.5	S - O	135.90 m ²	28.10 m ²	150 m ²
A5	3.5	S	96.80 m ²	25 m ²	109.3 m ²
A6	4.5	S	117 m ²	31.60 m ²	132.8 m ²
B4	4.5	S	117 m ²	30.80 m ²	132.4 m ²
B5	2.5	S	73.20 m ²	19.50 m ²	83 m ²
B6	3.5	S - E	113.10 m ²	25.30 m ²	125.8 m ²

Les surfaces des lots sont comprises à l'intérieur des murs bruts des façades & séparations entre appartements/cage d'escalier/ascenseur. Les terrasses sont comptées pour 1/3 et les balcons pour 1/2. Surfaces indicatives, ce document est non contractuel.



Lot	Nombre de pièces	Orientation	Surface habitable	Surface balcon	Surface de vente
A7	5.5	S - O	135.90 m ²	28.10 m ²	150 m ²
A8	3.5	S	96.80 m ²	25 m ²	109.3 m ²
A9	4.5	S	117 m ²	31.60 m ²	132.8 m ²
B7	4.5	S	117 m ²	30.80 m ²	132.4 m ²
B8	2.5	S	73.20 m ²	19.50 m ²	83 m ²
B9	3.5	S - E	113.10 m ²	25.30 m ²	125.8 m ²

Les surfaces des lots sont comprises à l'intérieur des murs bruts des façades & séparations entre appartements/cage d'escalier/ascenseur. Les terrasses sont comptées pour 1/3 et les balcons pour 1/2. Surfaces indicatives, ce document est non contractuel.